


# 2

## RUM OCH KÖK, 54 M<sup>2</sup>

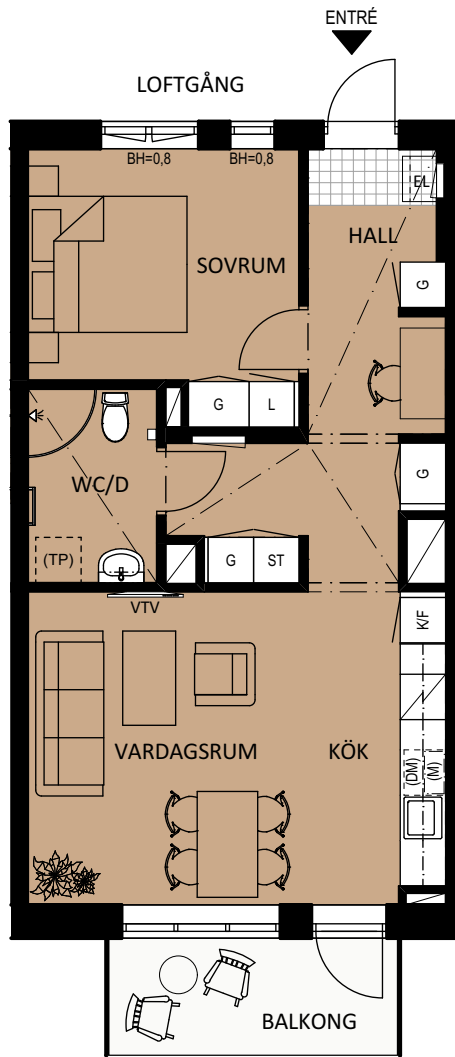

### LUNDBY PARK KV. A

Lägenhet 2-1204, 2-1304, 2-1404, 2-1504, 2-1604

SKALA 1:100



#### FÖRKLARINGAR

RUMSHÖJD: 2,6 M DÄR EJ ANNAT ANGES  
BH FÖNSTER: CA 0,6 M DÄR EJ ANNAT ANGES

KRF	KYL/FRYS	H	HANDDUKSTORK	G	GARDEROB	UTBREDNING KLINKER I HALL	
(DM)	FÖRBERETT FÖR DISKMASKIN	(TT)	FÖRBERETT FÖR TORKTUMLARE	L	LINNESKÅP	UNDERTAK/ SÅNKT RUMSHÖJD	
⚡	SPIS MED UGN	(TM)	FÖRBERETT FÖR TVÄTTMASKIN	KAPPHYLLA	BH	BRÖSTNINGSHÖJD	
SK	SKAFFERI	(TP)	FÖRBERETT FÖR TVÄTTPELARE	KLK	KLÄDKAMMARE	VTV	VÄGG FÖRSTÄRKT FÖR VÄGGFAST TV
(M)	FÖRBERETT FÖR MICRO			ST	STÄDSKÅP	EL	ELMEDIACENTRAL

